
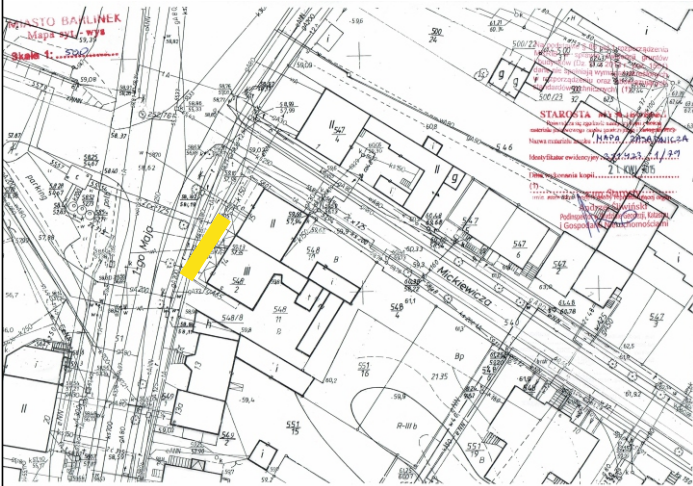


ELEWACJA PÓŁNOCNO - ZACHODNIA

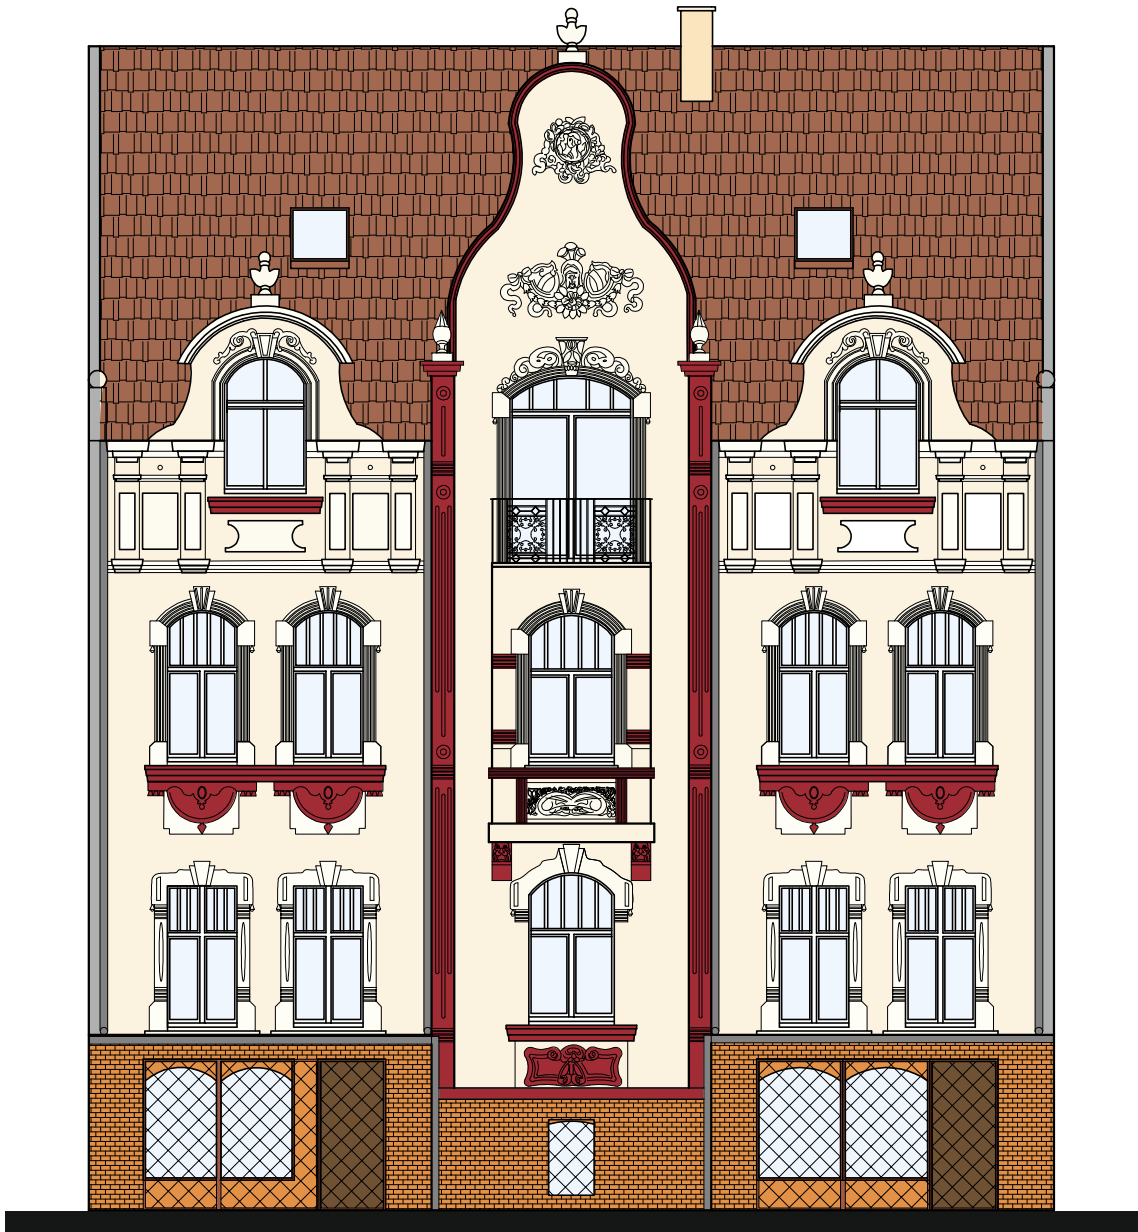


PALETA UŻYTYCH MATERIAŁÓW

	FARBA SILIKONOWA LUB TYNK BARMIONY KOLORÓWKA WG STOCOLOR SYSTEM NR 33232 LUB 33230 LUB 33231
	FARBA SILIKONOWA LUB TYNK BARMIONY KOLORÓWKA WG STOCOLOR SYSTEM NR 31236 LUB 31217
	FARBA SILIKONOWA LUB TYNK BARMIONY KOLORÓWKA WG STOCOLOR SYSTEM NR 31237 LUB 31337
	RYNNY, RURY SPUSTOWE, OBRÓBKA BLACHARSKA BLACHA CYNKOWA
	KOLOR RÓWNOWAŻNY Z ISTNIEJĄCYM TAKI JAK NP. KOLORÓWKA WG STOCOLOR SYSTEM NR 32110

pracownia W12 ul. Bankowa 2m1, 65–049 Zielona Góra			
OBIEKT	BUDYNEK MIESZKALNY ULICA 1 MAJA 14 BARLINEK DZIAŁKA NR 548/11	SKALA 1:100	
ADRES	UL. 1 MAJA 14; BARLINEK	DATA 05.2015	
NAZWA RYSUNKU	ELEWACJA PÓŁNOCNO-ZACHODNIA	NR RYS. 1	
NAZWA OPRACOWANIA	ARCHITEKTONICZNO BUDOWLANA		
OPRACOWAŁA	mgr inż. arch J. WIDZIŃSKA		
PROJEKTOWAŁ	mgr inż. arch E.DĘBSKA	PO/KK/060/04	
str.			

ELEWACJA POŁUDNIOWO - ZACHODNIA

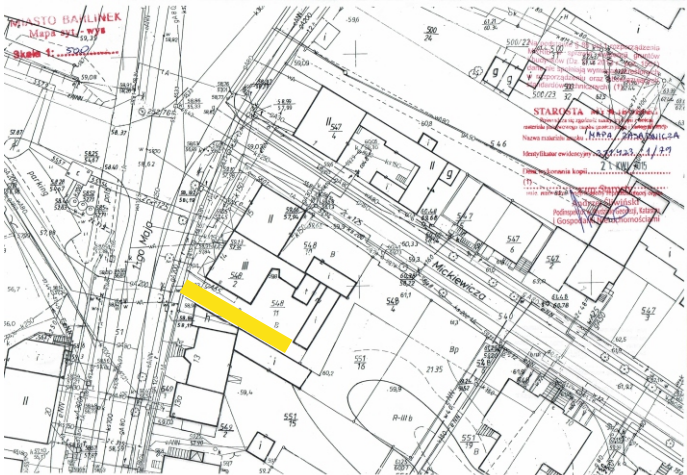


PALETA UŻYTYCH MATERIAŁÓW

	FARBA SILIKONOWA LUB TYNK BARWONY KOLORÓWKA WG STOCOLOR SYSTEM NR 33232 LUB 33230 LUB 33231
	FARBA SILIKONOWA LUB TYNK BARWONY KOLORÓWKA WG STOCOLOR SYSTEM NR 31236 LUB 32137
	FARBA SILIKONOWA LUB TYNK BARWONY KOLORÓWKA WG STOCOLOR SYSTEM NR 31237 LUB 31337
	RYNNY, RURY SPUSTOWE, OBRÓBKA BLACHARSKA BLACHA CYNKOWA
	KOLOR RÓWNOWAŻNY Z ISTNIEJĄCYM WG KOLORÓWKI STOCOLOR SYSTEM NR 32110
	TYNK ŻYWCZYNY KOLORÓWKA WG STOCOLOR SYSTEM NR 37109

pracownia W12 ul. Bankowa 2m1, 65–049 Zielona Góra			
OBIĘKT	BUDYNEK MIESZKALNY ULICA 1 MAJA 14 BARLINEK DZIAŁKA NR 548/11	SKALA 1:100	
ADRES	UL. 1 MAJA 14; BARLINEK	DATA 05.2015	
NAZWA RYSUNKU	ELEWACJA POŁUDNIOWO-ZACHODNIA	NR RYS. 2	
NAZWA OPRACOWANIA	ARCHITEKTONICZNO BUDOWLANA		
OPRACOWAŁA	mgr inż. arch J. WIDZIŃSKA		
PROJEKTOWAŁ	mgr inż. arch E. DĘBSKA	PO/KK/060/04	
str.			

ELEWACJA POŁUDNIOWO - WSCHODNIA

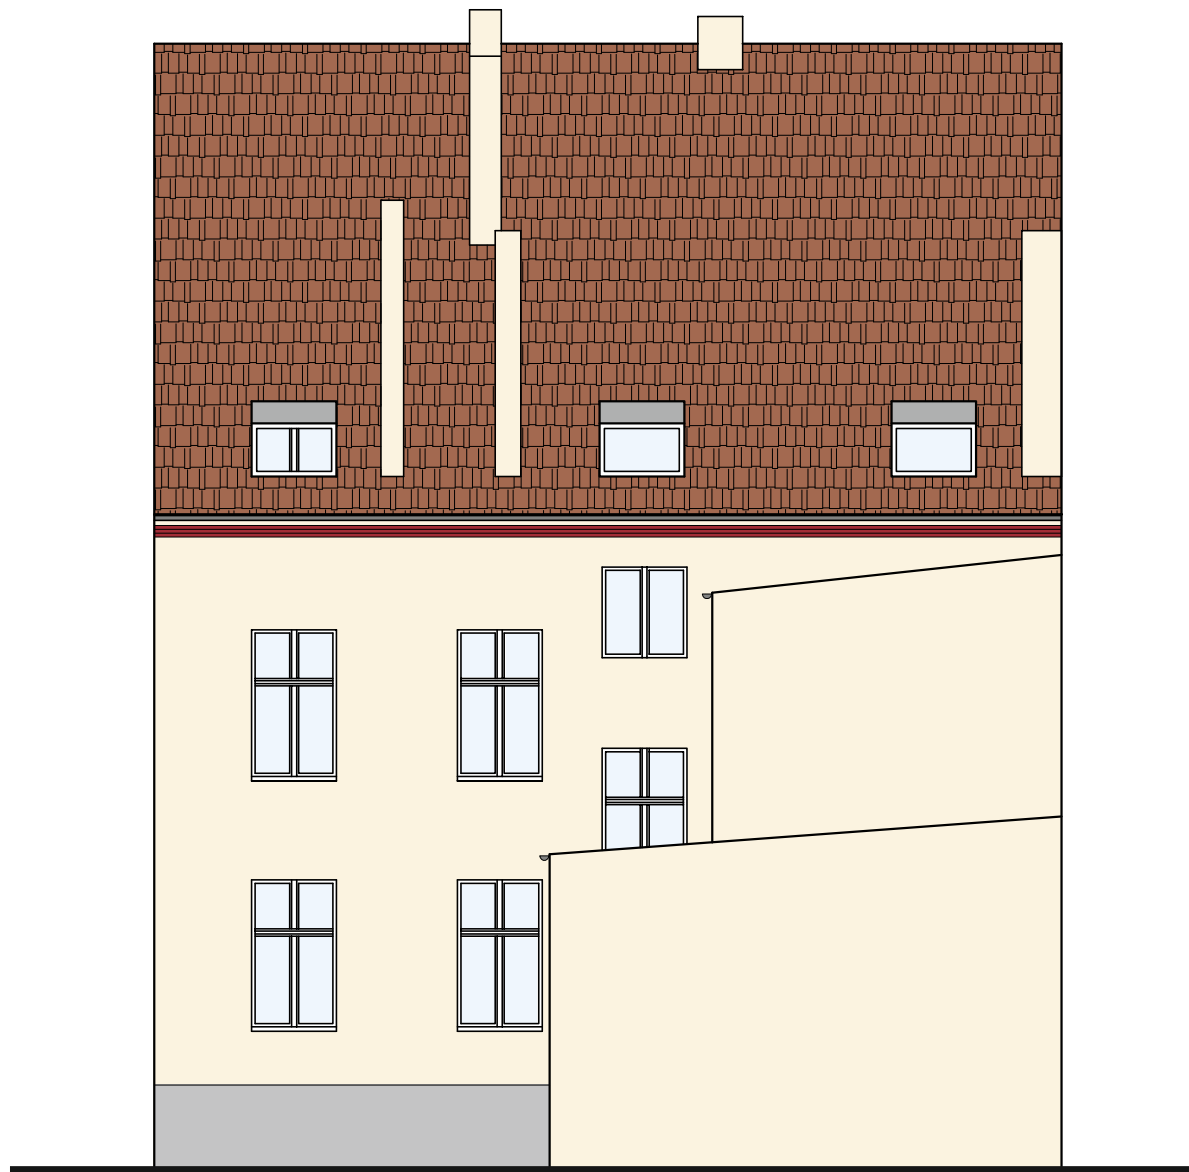

PALETA UŻYTYCH MATERIAŁÓW

	FARBA SILIKONOWA LUB TYNK BARIWONY KOLORÓWKA WG STOCOLOR SYSTEM NR 33232 LUB 33230 LUB 33231
	FARBA SILIKONOWA LUB TYNK BARIWONY KOLORÓWKA WG STOCOLOR SYSTEM NR 31236 LUB 32137
	FARBA SILIKONOWA LUB TYNK BARIWONY KOLORÓWKA WG STOCOLOR SYSTEM NR 31237 LUB 31337
	RYWNY, RURY SPUSTOWE, OBRÓBKA BLACHARSKA BLACHA CYNKOWA
	TYNK ŻYWCZYNY KOLORÓWKA WG STOCOLOR SYSTEM

pracownia W12 ul. Bankowa 2m1, 65-049 Zielona Góra		
OBIEKT	BUDYNEK MIESZKALNY ULICA 1 MAJA 14 BARLINEK DZIAŁKA NR 548/11 NR 37109	SKALA 1:100
ADRES	UL. 1 MAJA 14, BARLINEK	DATA 05.2015
NAZWA RYUNKU	ELEWACJA POŁUDNIOWO-WSCHODNIA	
NAZWA OPRACOWANIA	ARCHITEKTONICZNO BUDOWLANA	NR RYS. 3
OPRACOWAŁA	mgr inż. arch J. WIDZIŃSKA	
PROJEKTOWAŁ	mgr inż. arch E.DĘBSKA	PO/KK/060/04